

ZONA DE FONDEO 4

ZONA DE FONDEO 1

ANTEPUERTO


ZONA DE MANIobRAS

DARSENSA FLUVIAL

ANTEPUERTO OESTE

ANTEPUERTO ESTE

CANAL DE ACCESO

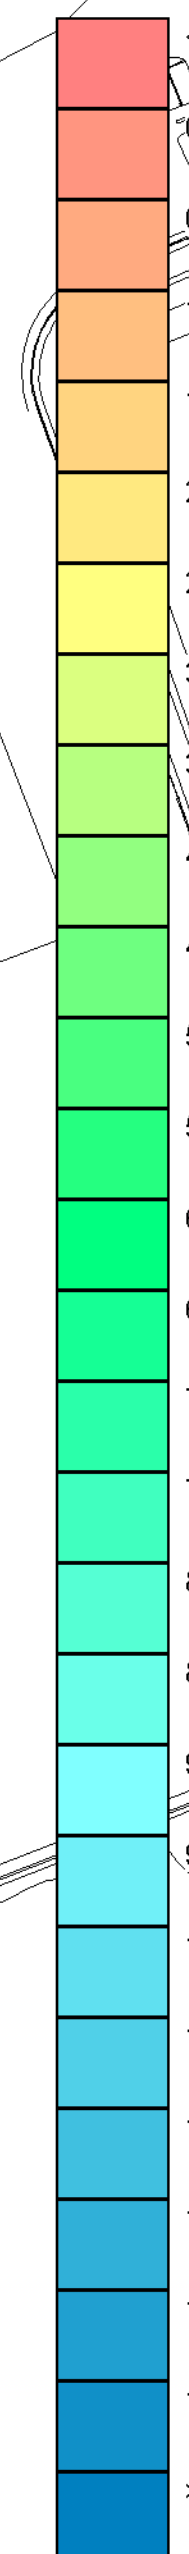

Escala: 1 cm = 25.00 Metros

<p>ADMINISTRACION NACIONAL DE PUERTOS República Oriental del Uruguay</p>	AREA DRAGADO - FLOTA Y DRAGADO
	Plano N° 23018
Batimetría Monohaz 200 kHz - Antepuerto	
UNIDAD PLANIFICACION y CONTROL de DRAGADO	
PROCESO Y CONTROL de DRAGADO Daniela Corrales, Nathaly Bentancor	
FECHA:	12 de mayo de 2023
ESCALA:	1:2500
V'B:	Ing. Leandro Berro

NOTAS TECNICAS:  
 EMBARCACION: Lancha Plan 1  
 POSICIONAMIENTO: GNSS OSI O LEICA  
 SONDA ECOGRAFIA: Navsound 215  
 SOFTWARE HIDROGRAFICO: Hipsax 2022  
 FRECUENCIAS: 200 kHz  
 GEOREFERENCIAL: SIRGAS-R098 UTM Z 18 S  
 Sondas al 0 del mareografo de ANP Darsena Fluvial

INFORMACION GIS: sigport.anp.com.uy/gisport  
 Las bathmetrias que publica la ANP son informativas y no deben ser utilizadas para la navegacion.