



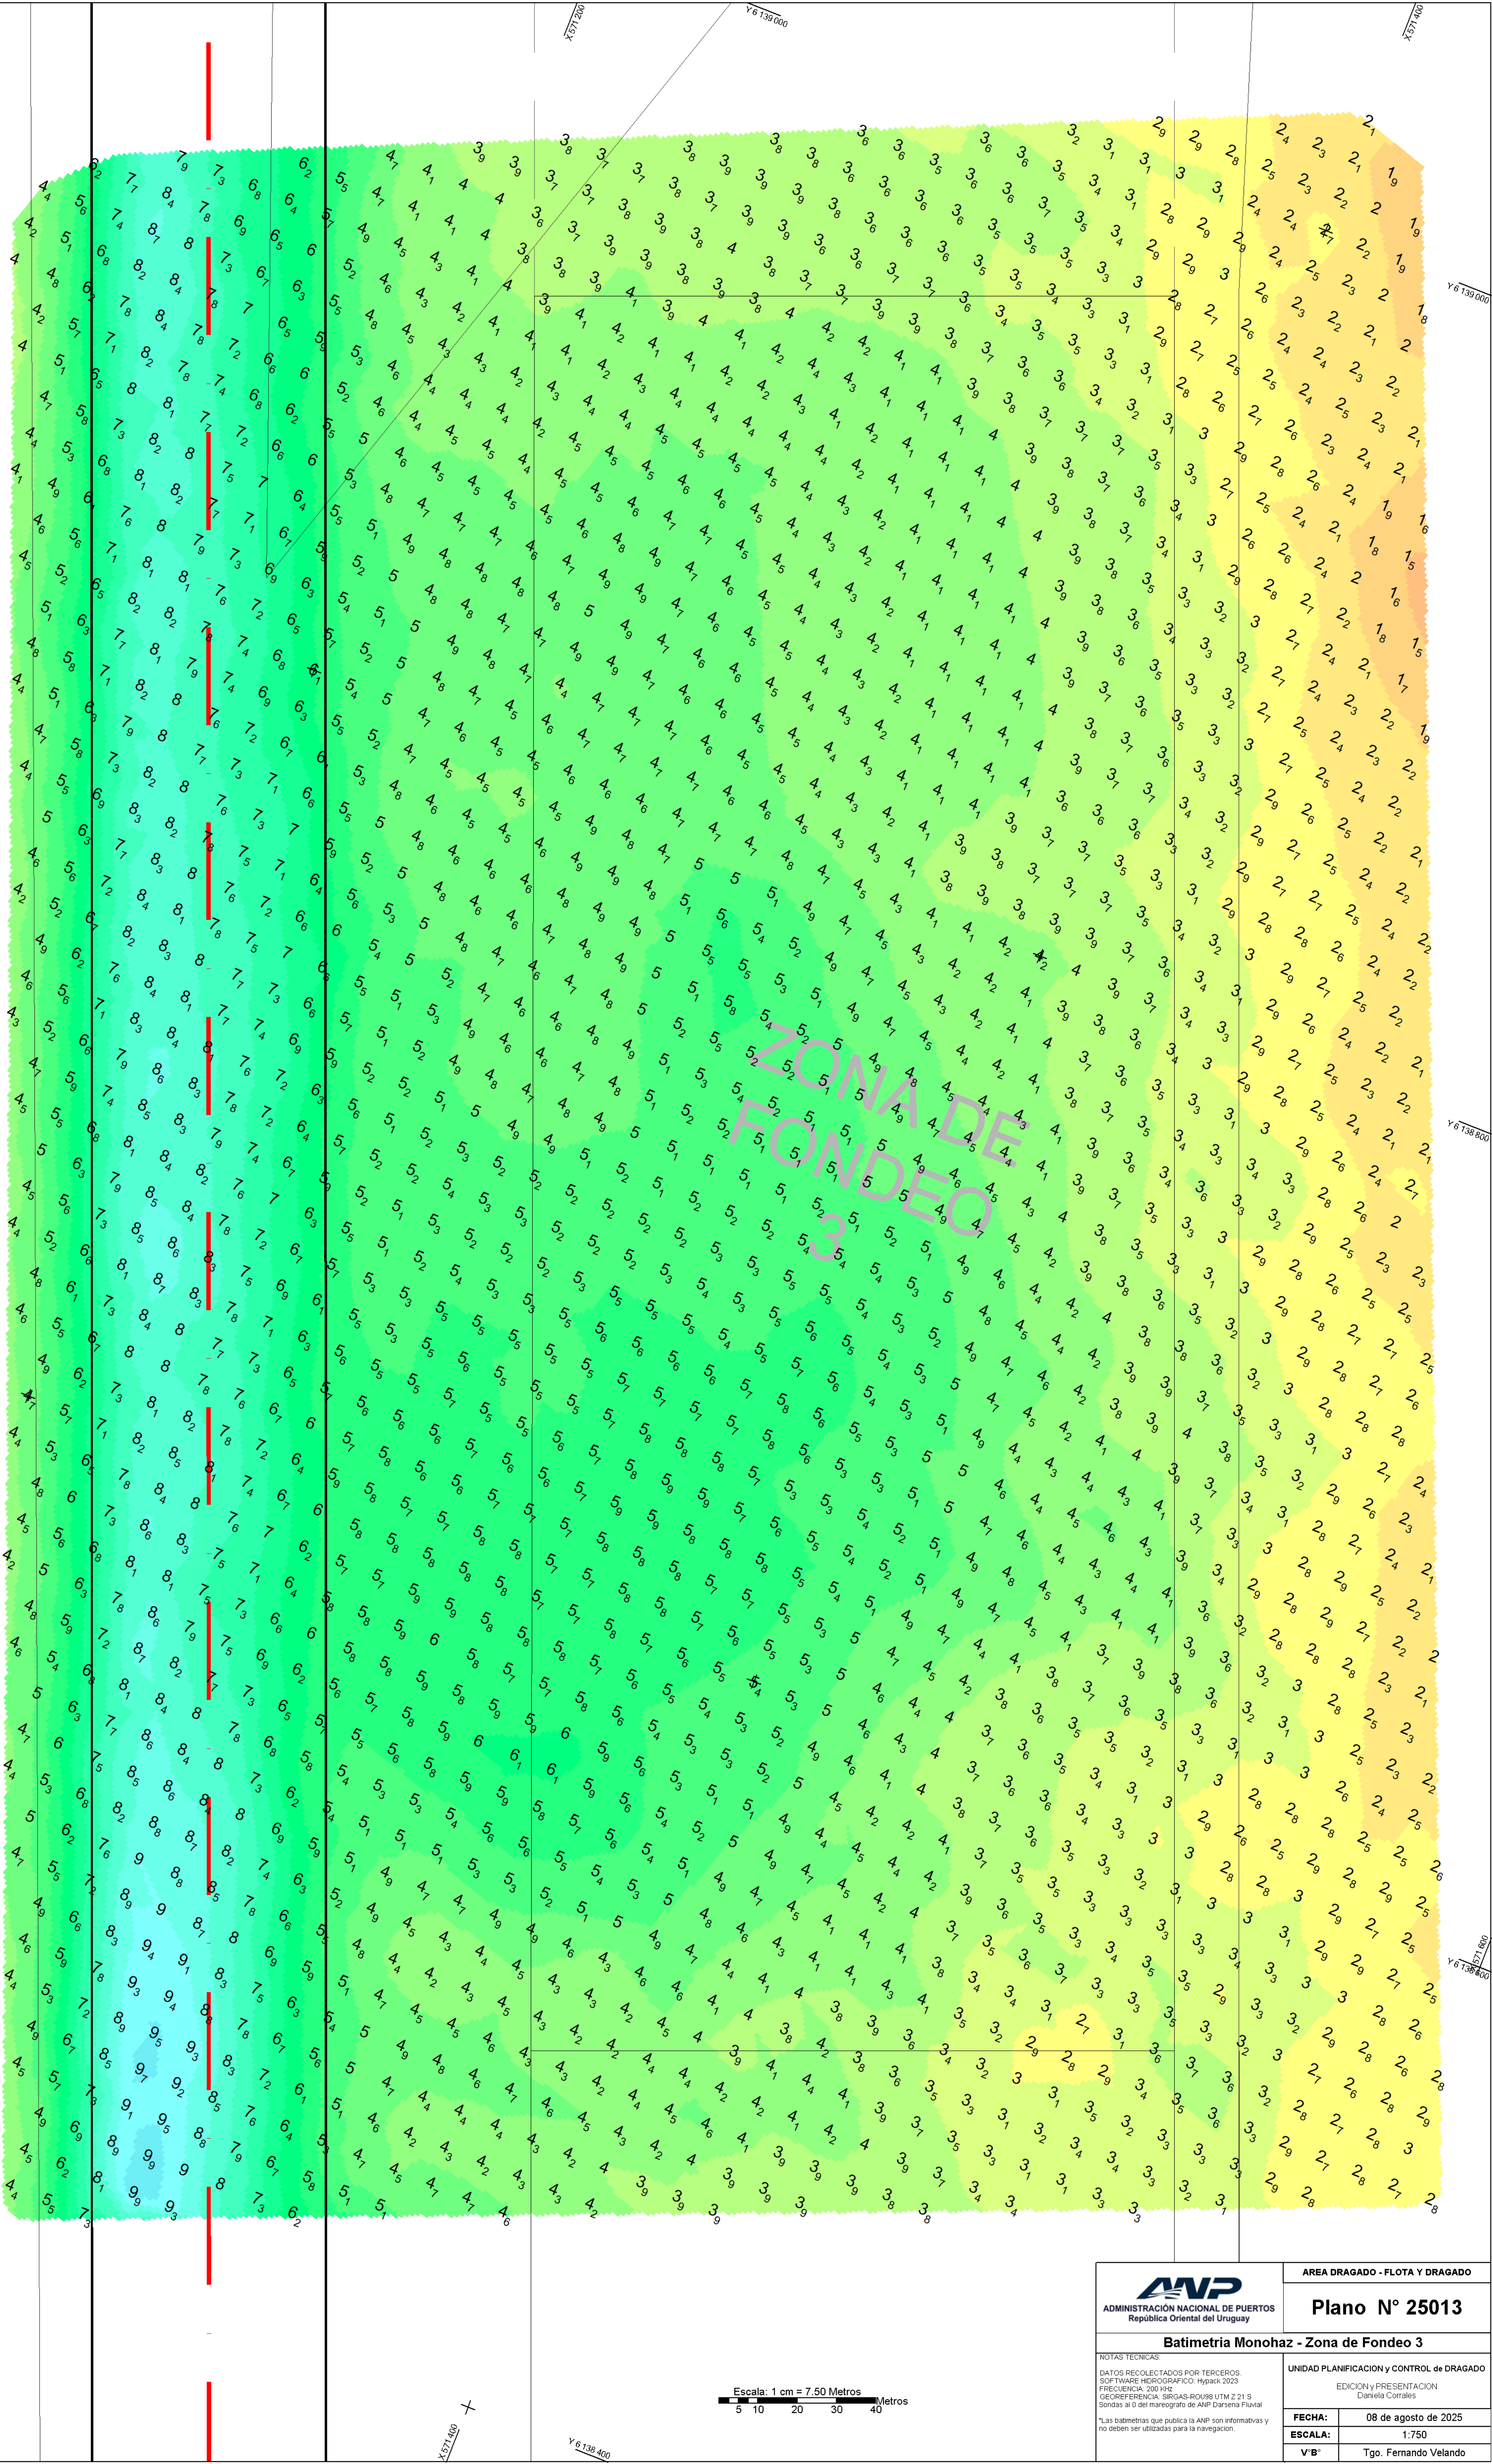

ANP ADMINISTRACIÓN NACIONAL DE PUERTOS República Oriental del Uruguay		ÁREA DRAGADO - FLOTA Y DRAGADO	
Batimetría Monohaz - Zona de Fondo 3		Plano N° 25013	
NOTAS TÉCNICAS DATOS RECOLECTADOS POR TERCEROS SOFTWARE HIDROGRÁFICO: Hyposoft 2023 FRECUENCIA: 200 HZ GEOREFERENCIA: SIRGAS-ROU88 UTM Z 21 S Sondeo al O del muestreo de ANP durante el suelto		UNIDAD PLANIFICACIÓN Y CONTROL DE DRAGADO EDICIÓN y PRESENTACIÓN Daniela Corrales	
FECHA:		08 de agosto de 2025	
ESCALA:		1:750	
V'B:		Tgo. Fernando Velando	

Escala: 1 cm = 7.50 Metros

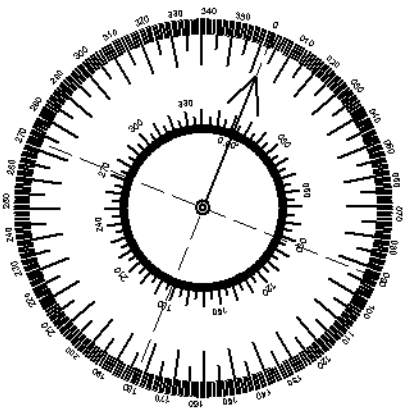