



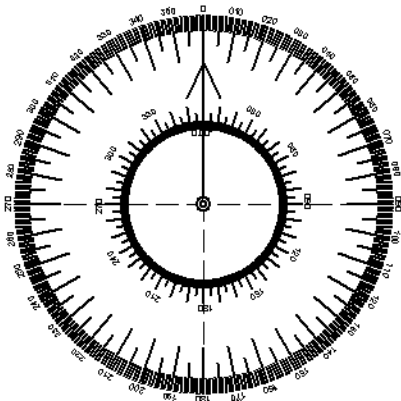

N

RIO DE LA PLATA

Limite del Recinto Portuario

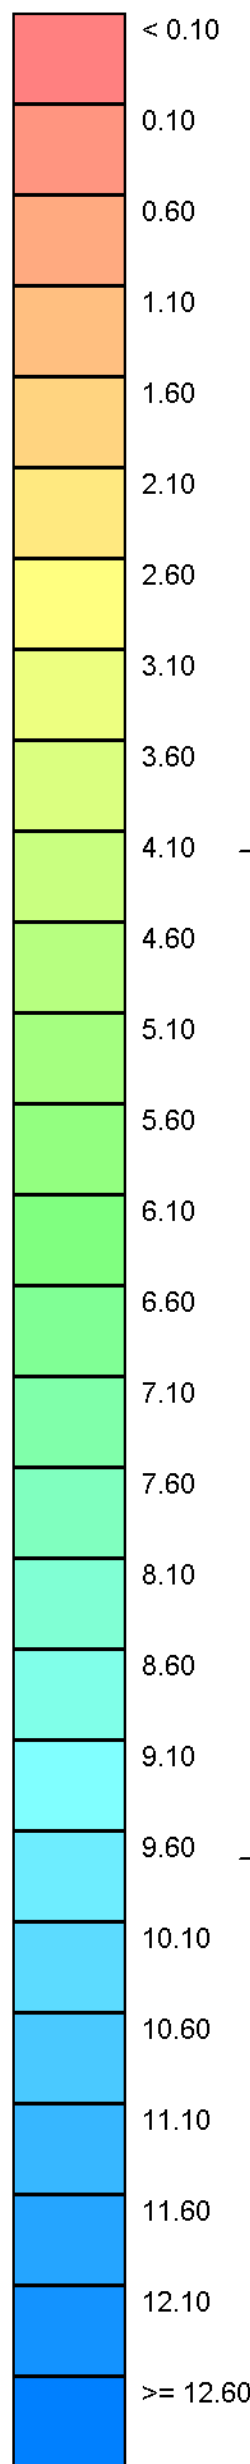

RIO DE LA PLATA

COLONIA

Escala: 1 cm = 7.50 Metros

 ADMINISTRACIÓN NACIONAL DE PUERTOS República Oriental del Uruguay	AREA DRAGADO - FLOTA Y DRAGADO	
	Plano N° 25027	
	Batimetría Monohaz - Puerto Deportivo Colonia	
	NOTAS TÉCNICAS DATOS RECOLECTADOS POR TERCEROS SOFTWARE HIDROGRÁFICO: Hypack 2023 FRECUENCIA: 200 HZ GEOREFERENCIA: SIRGAS-ROU88 UTM Z 21 S Sondas al O del muestreo de ANP Puerto Ciénega Las batimetrías que publica la ANP son informativas y no deben ser utilizadas para la navegación.	
UNIDAD PLANIFICACIÓN Y CONTROL DE DRAGADO		
EDICIÓN Y PRESENTACIÓN Daniela Corrales		
ESCALA:	1:750	
FECHA:	08 de agosto de 2025	