


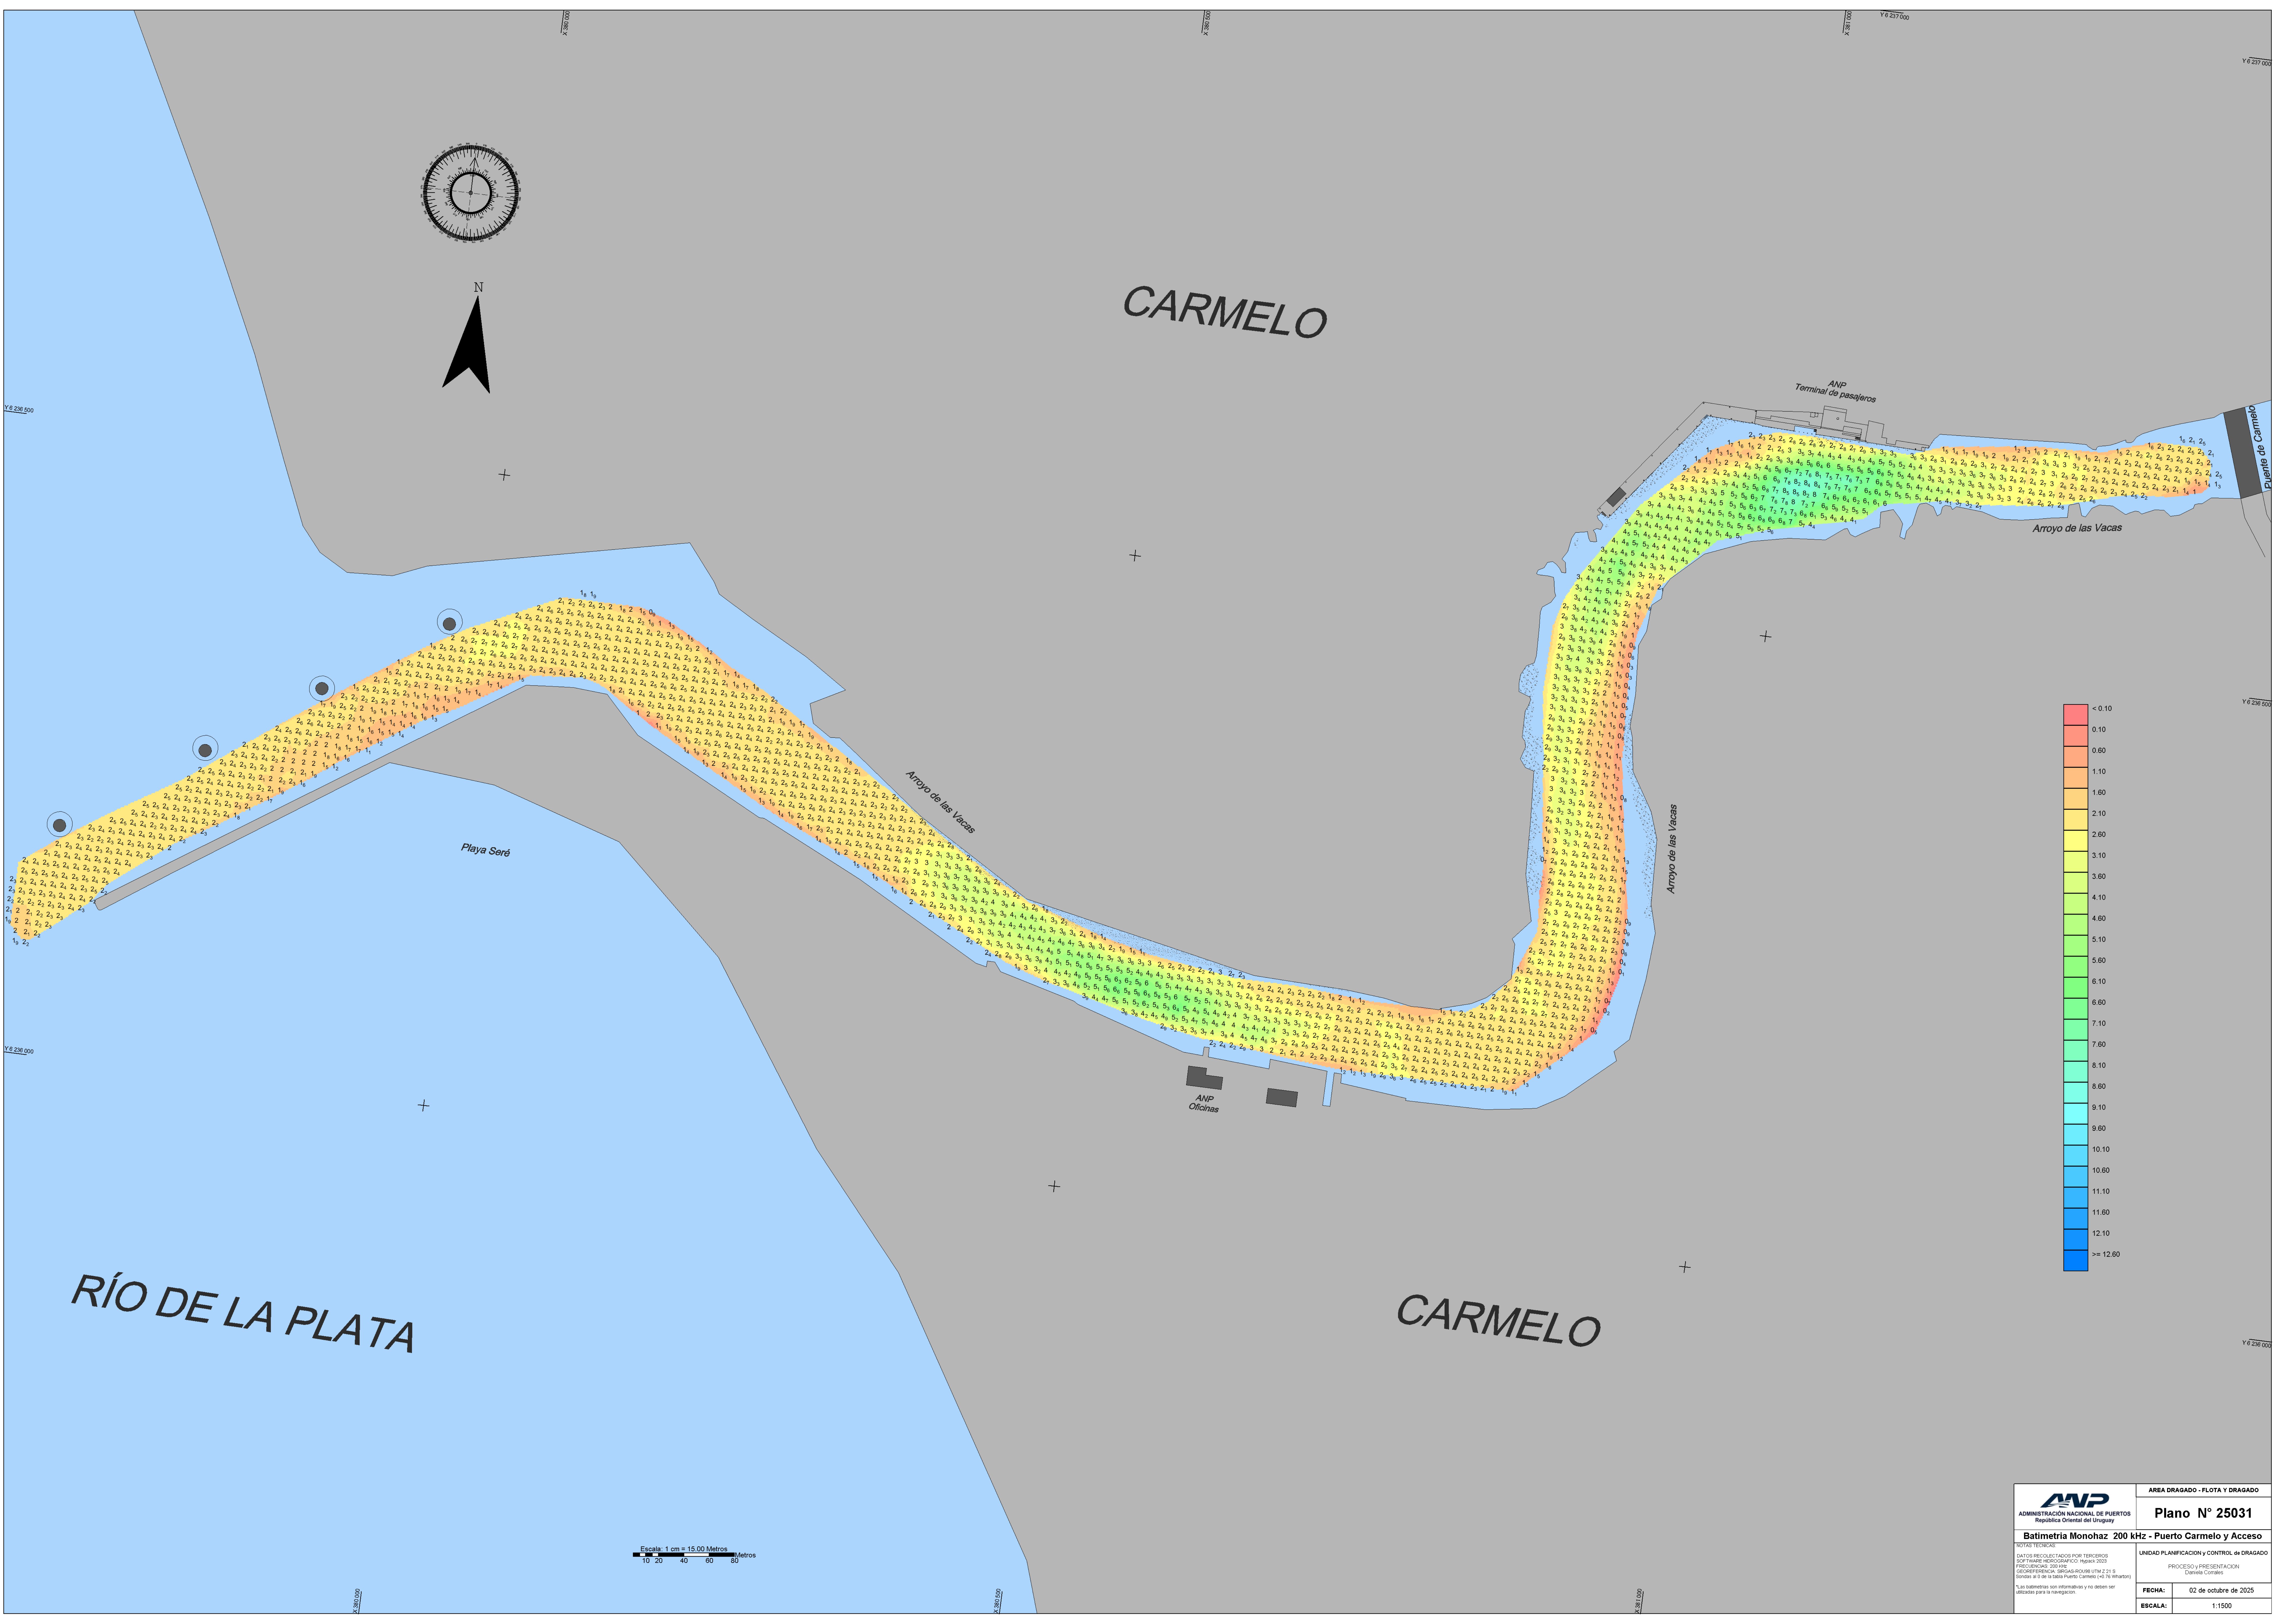

ANP ADMINISTRACIÓN NACIONAL DE PUERTOS República Oriental del Uruguay		AREA DRAGADO - FLOTA Y DRAGADO	
Batimetría Monohaz 200 kHz - Puerto Carmelo y Acceso		Plano N° 25031	
Las batimetrías son informativas y no deben ser utilizadas para la navegación.		FECHA: 02 de octubre de 2025	
ESCALA: 1:1500			